




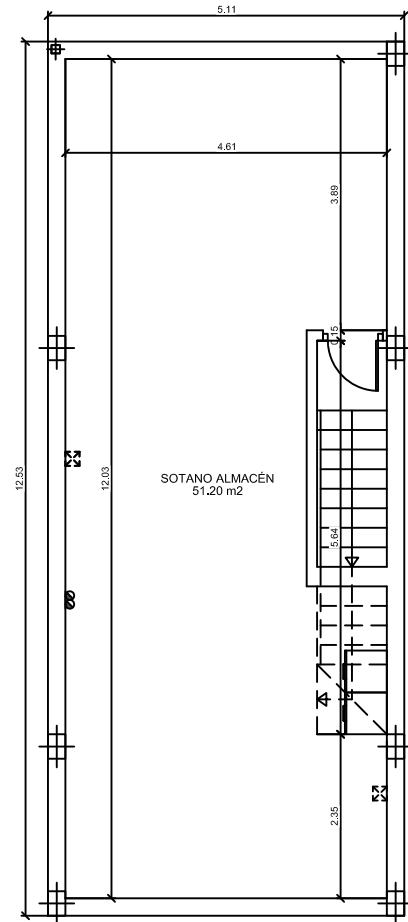


PLANTA SOTANO

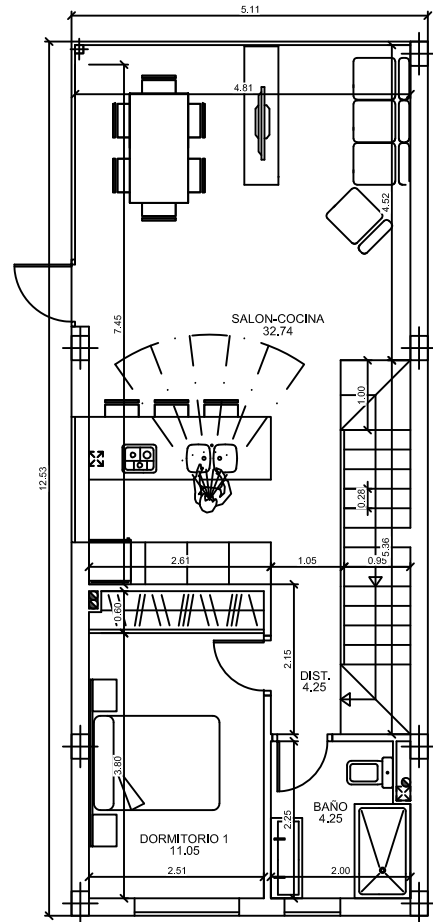


PLANTA BAJA

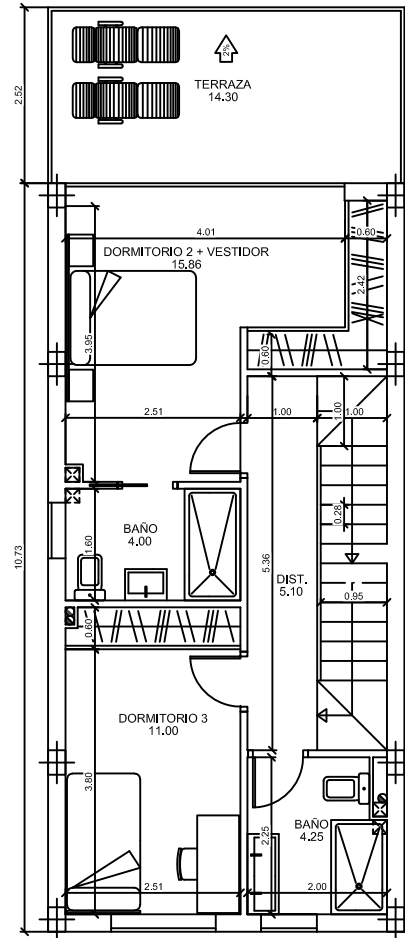

PLANTA ALTA

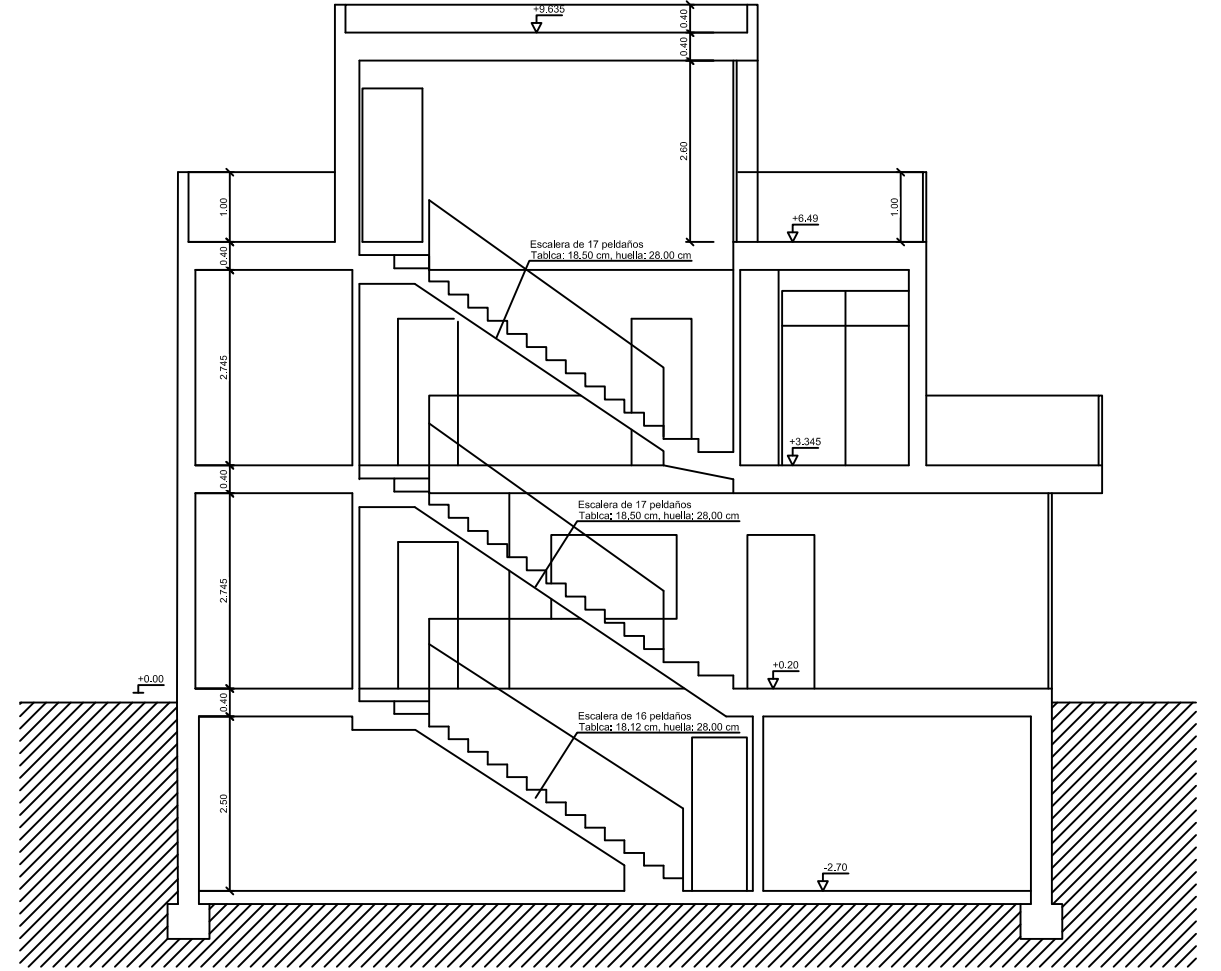

SECCION A-A

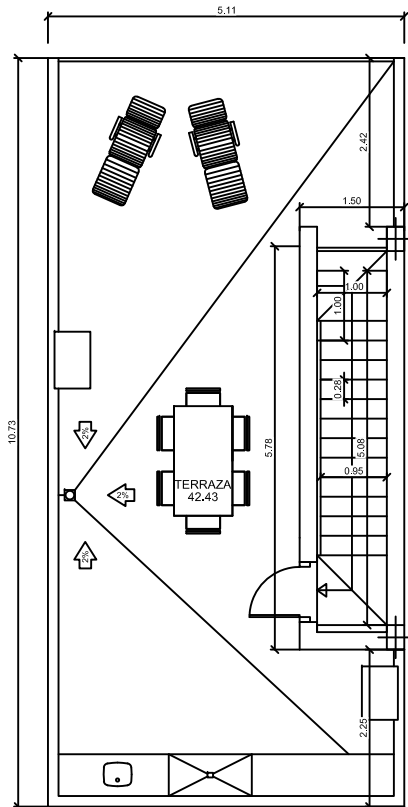


PLANTA TORREON

CUADRO DE SUPERFICIES			
TIPO VIVIENDA	PLANTA	SUP. ÚTIL M2	SUP. CONSTRUIDA M2
VIVIENDA TIPO 1	PLANTA SOTANO	51.20	64.02 NCE
	PLANTA BAJA	52.29	64.02
	PLANTA ALTA	40.21	54.79
	SUPERFICIE TOTAL	143.70	182.83
SUP. TOTAL VIVIENDA TIPO 1 X 4 UDS.		574.80	731.32
EDIFICABILIDAD VIVIENDA TIPO 1 CON SOTANO (4 UNIDADES)			475.24

NCE: NO COMPUTA EDIFICABILIDAD

ALZADOS IGUALES A LOS DEL PLANO A07

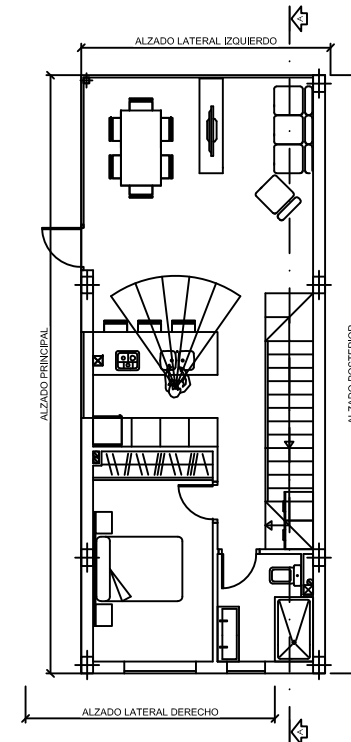

PROYECTO BÁSICO DE:
COMPLEJO INMOBILIARIO DE 11 VIVIENDAS
UNIFAMILIARES ASILADAS Y PISCINAS
PROMOTORES: PROMAZARRÓN, S.L.

SITUACIÓN: C/. CABO MACHICHACO, DIP.
BALSICAS, PARAJE EL ALAMILLO

POBLACIÓN MAZARRÓN (MURCIA)

NÚMERO DE PLANO PLANO

SUSTITUYE A: ESCALA: 1/75
DIN A3

FECHA: ENERO 2024

LOS ARQUITECTOS:

PEDRO J. MARTÍNEZ LLANES MILIO J. GRANADOS ROBLES
607 962 308 655 200 837