




MAZARRON - (MURCIA)

## Modelo NEPTUNO-RUBI 2Pl.

Vivienda Planta Baja.....	86,20 m <sup>2</sup>
Vivienda Torreon .....	24,30 m <sup>2</sup>
Terraza.....	17,30 m <sup>2</sup>
Solarium (Aprox.) .....	50,00 m <sup>2</sup>
Escalera acceso planta alta .....	6,40 m <sup>2</sup>
(Parcela hasta 650 m <sup>2</sup> ) (Hasta 250 m <sup>2</sup> en Pol. D-24)	

**Total superficie privativa.....184,20 m<sup>2</sup>**

Plano conforme a proyecto básico, sujeto a las necesidades de modificación del proyecto de ejecución y/o exigencias municipales.

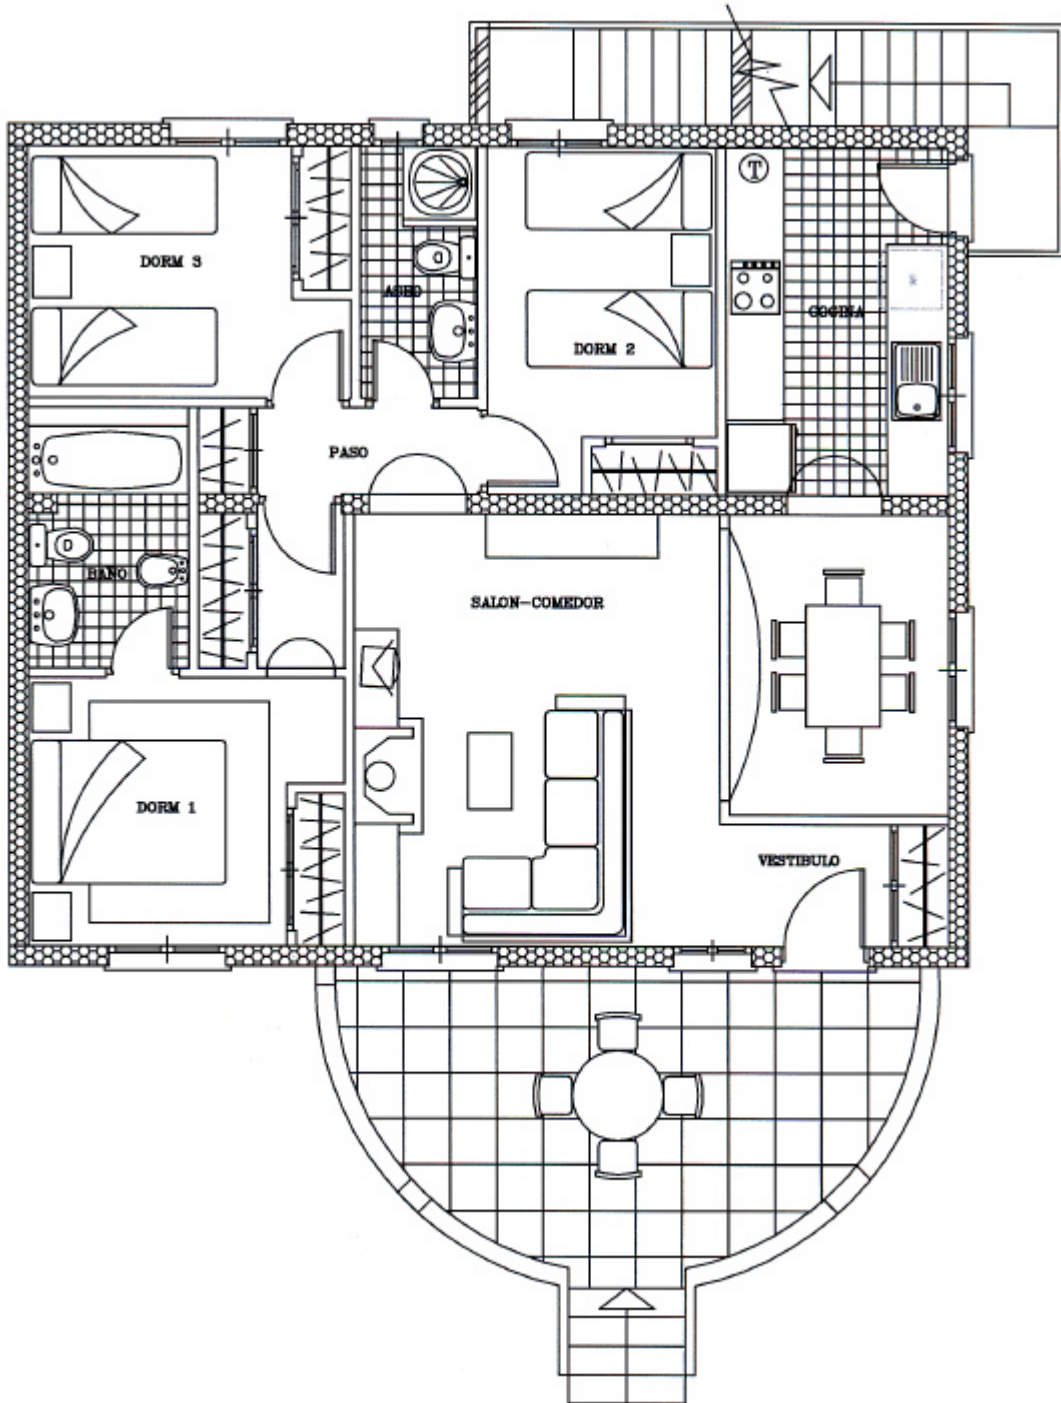



MAZARRON - (MURCIA)

## Modelo NEPTUNO-RUBI 2Pl.

Vivienda Planta Baja.....	86,20 m <sup>2</sup>
Vivienda Torreon .....	24,30 m <sup>2</sup>
Terraza.....	17,30 m <sup>2</sup>
Solarium (Aprox.) .....	50,00 m <sup>2</sup>
Escalera acceso planta alta .....	6,40 m <sup>2</sup>

(Parcela hasta 650 m<sup>2</sup>) (Hasta 250 m<sup>2</sup> en Pol. D-24)

**Total superficie privada.....184,20 m<sup>2</sup>**

Plano conforme a proyecto básico, sujeto a las necesidades de modificación del proyecto de ejecución y/o exigencias municipales.

